

Orientation indicative établie d'après la documentation existante

Maîtrise d'Ouvrage:
Ville d'UZES
1 Place du Duché
30700 UZES
Tél: 04 66 03 48 48

Maîtrise d'Oeuvre:
RELIEF NIMES
Immeuble le Carré 20-50 / BP 90010
240 Chemin de la Tour de l'Evêque 30023 NIMES CEDEX 1
Tél: 04.66.38.14.10
Courriel: nimes@reliefge.fr





Architecte:
CLN Architecture
546 Rue Etienne Lenoir
30900 NIMES
Tél: 04 66 84 07 05
Courriel: cln@clnarchitecture.fr

Document technique
Les limites figurées sur ce plan, n'ayant pas fait l'objet d'un bornage contradictoire, ne sont pas opposables aux tiers.
Ce document n'est pas destiné à définir des limites foncières.
Il ne doit pas être pris en compte pour une définition de limite de propriété ou de droit réel.

PERMIS D'AMENAGER "POMPIDOU" PA4 - PLAN DE COMPOSITION

UZES (30)
Section AW - Parcelles n°23-241-242-246-247
"Avenue Georges Pompidou" - "Route de Nîmes"
N° dossier : 22231PA-01
Date : 04/10/2022

Rond Point du refuge

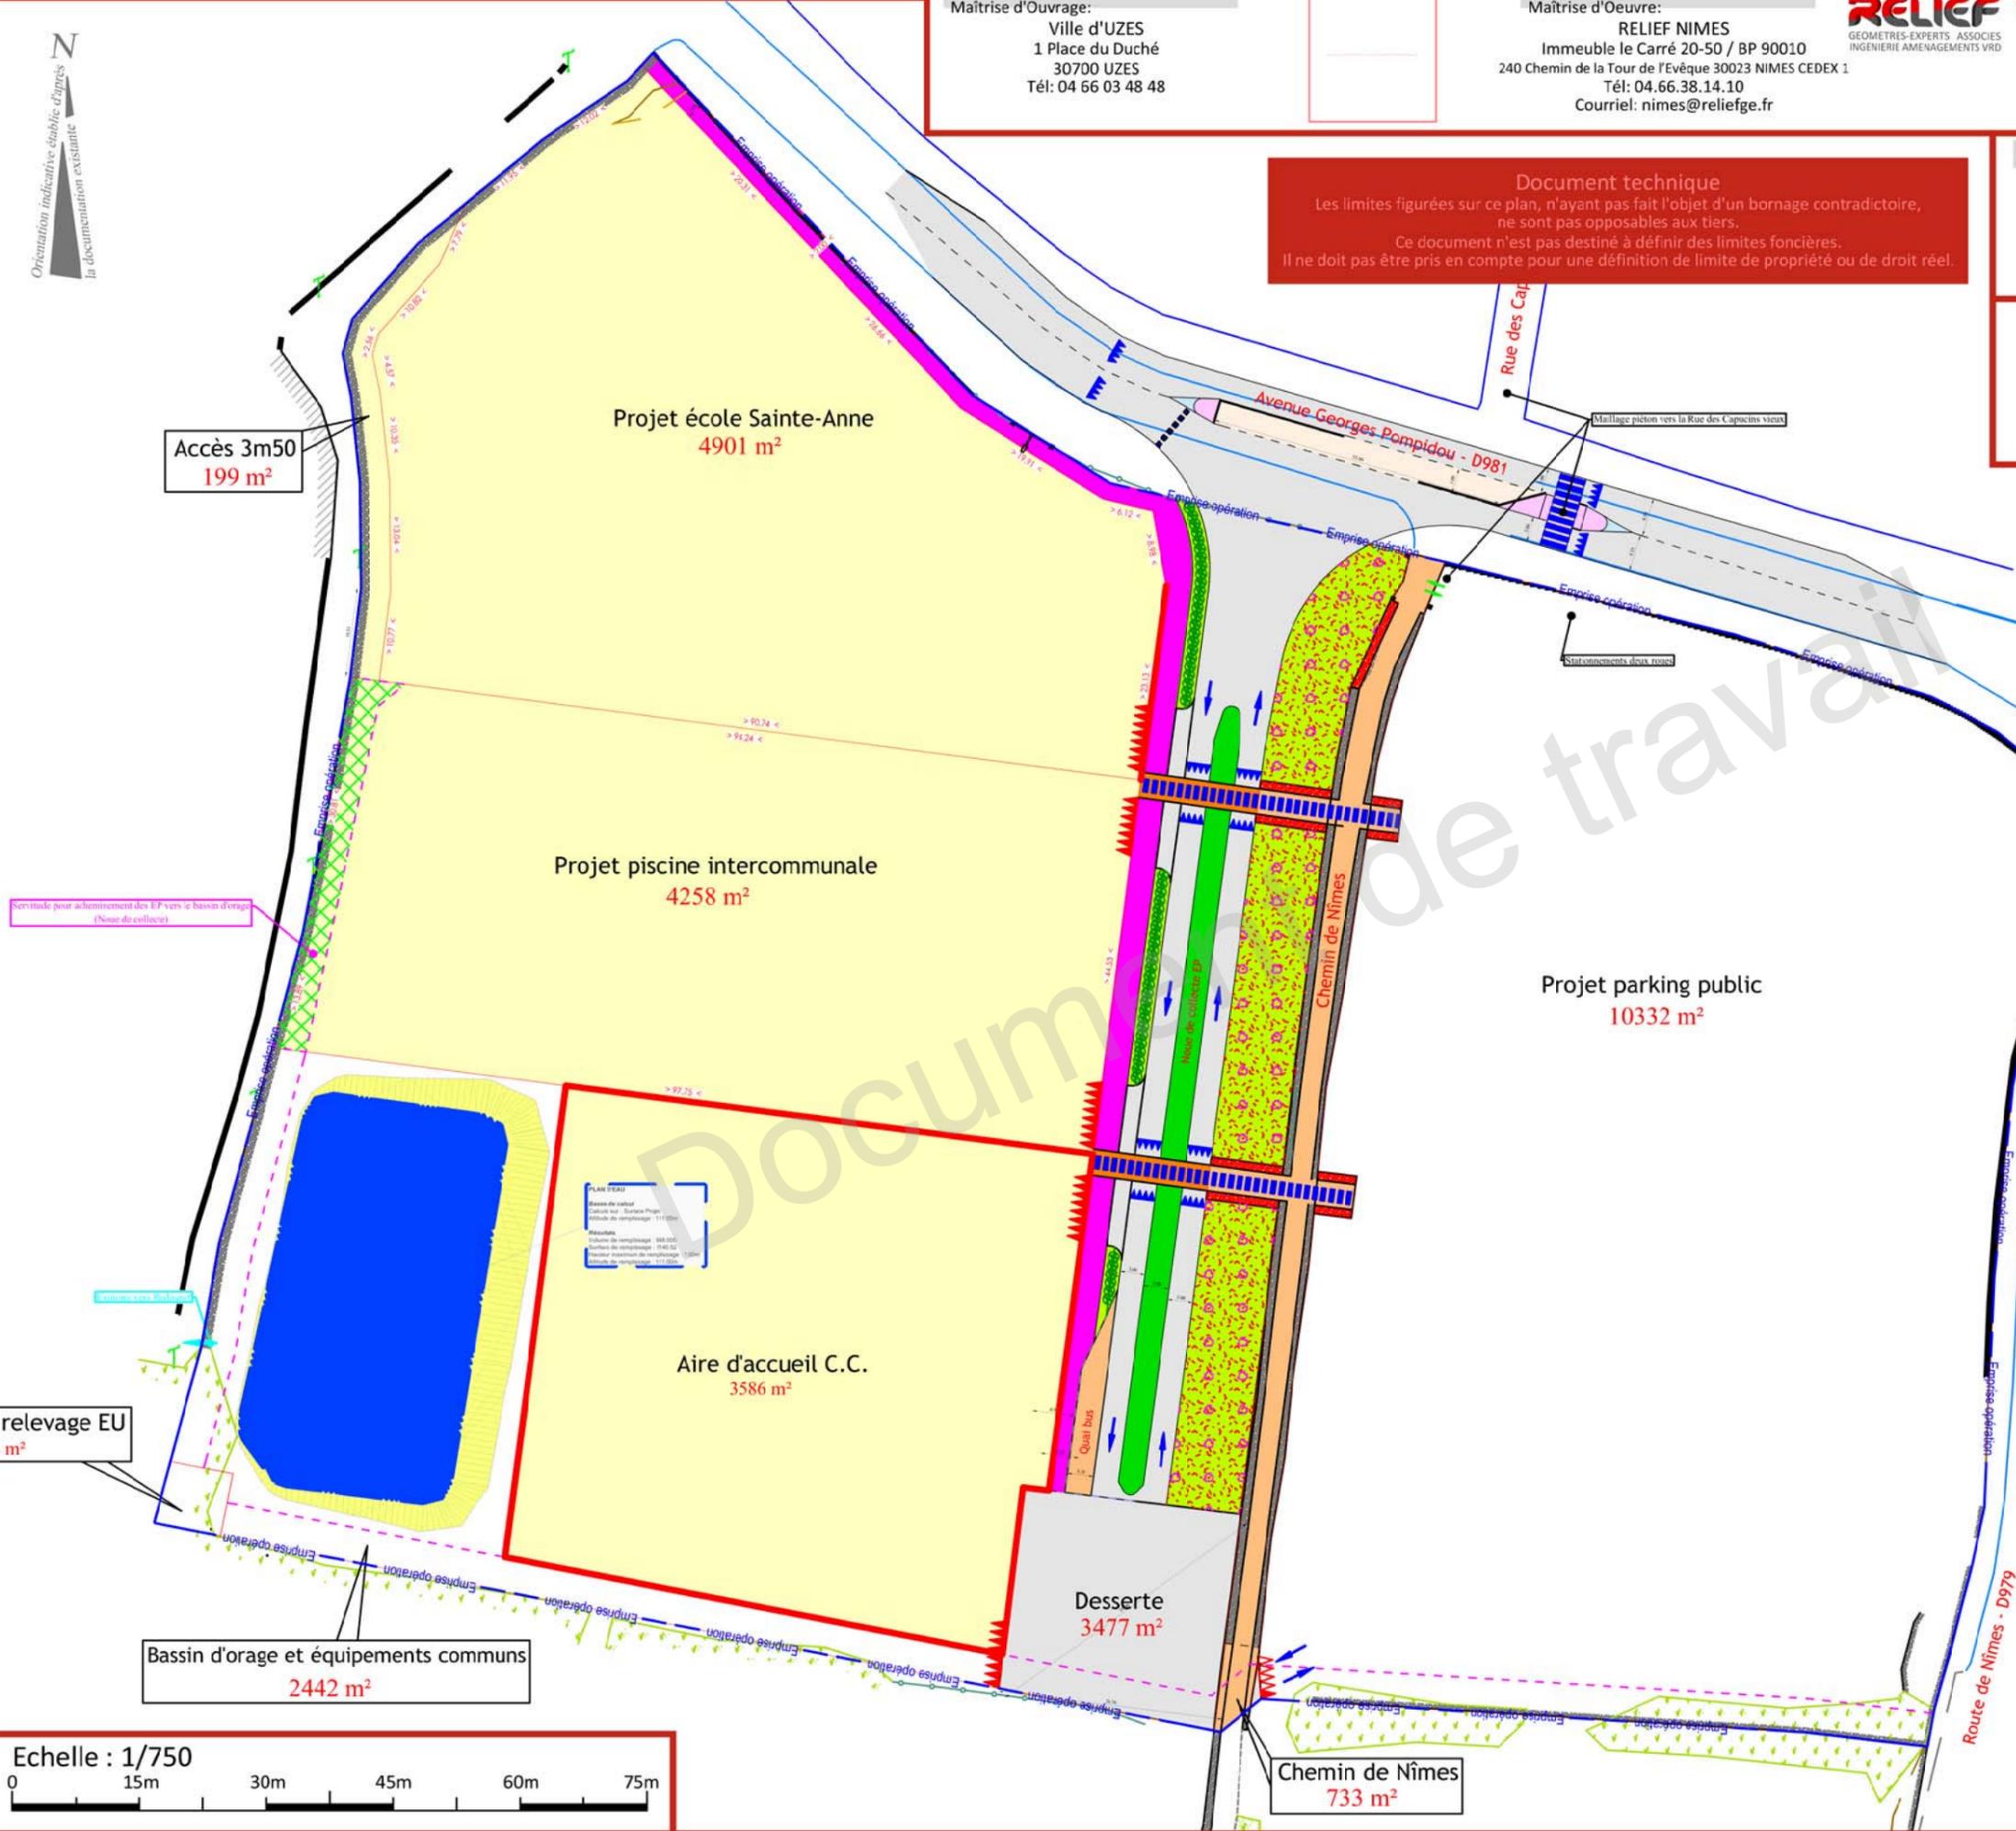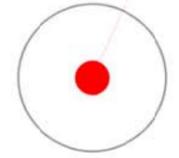

Servitude pour acheminement des EP vers le bassin d'orage (Noue de collecte)

PLAN PEU
Echelle de lecture
Calculé sur : Surface Projet
Echelle de coupure: 1/1000
Méthode
Volume de remplissage: 100.000
Surface de remplissage: 100.000
Niveau maximal de remplissage: 100.000
Echelle de remplissage: 1/1000

relevage EU
8 m²



COMPOSITION
— Découpage projeté