

PLAN EXISTANT + périmètre concession

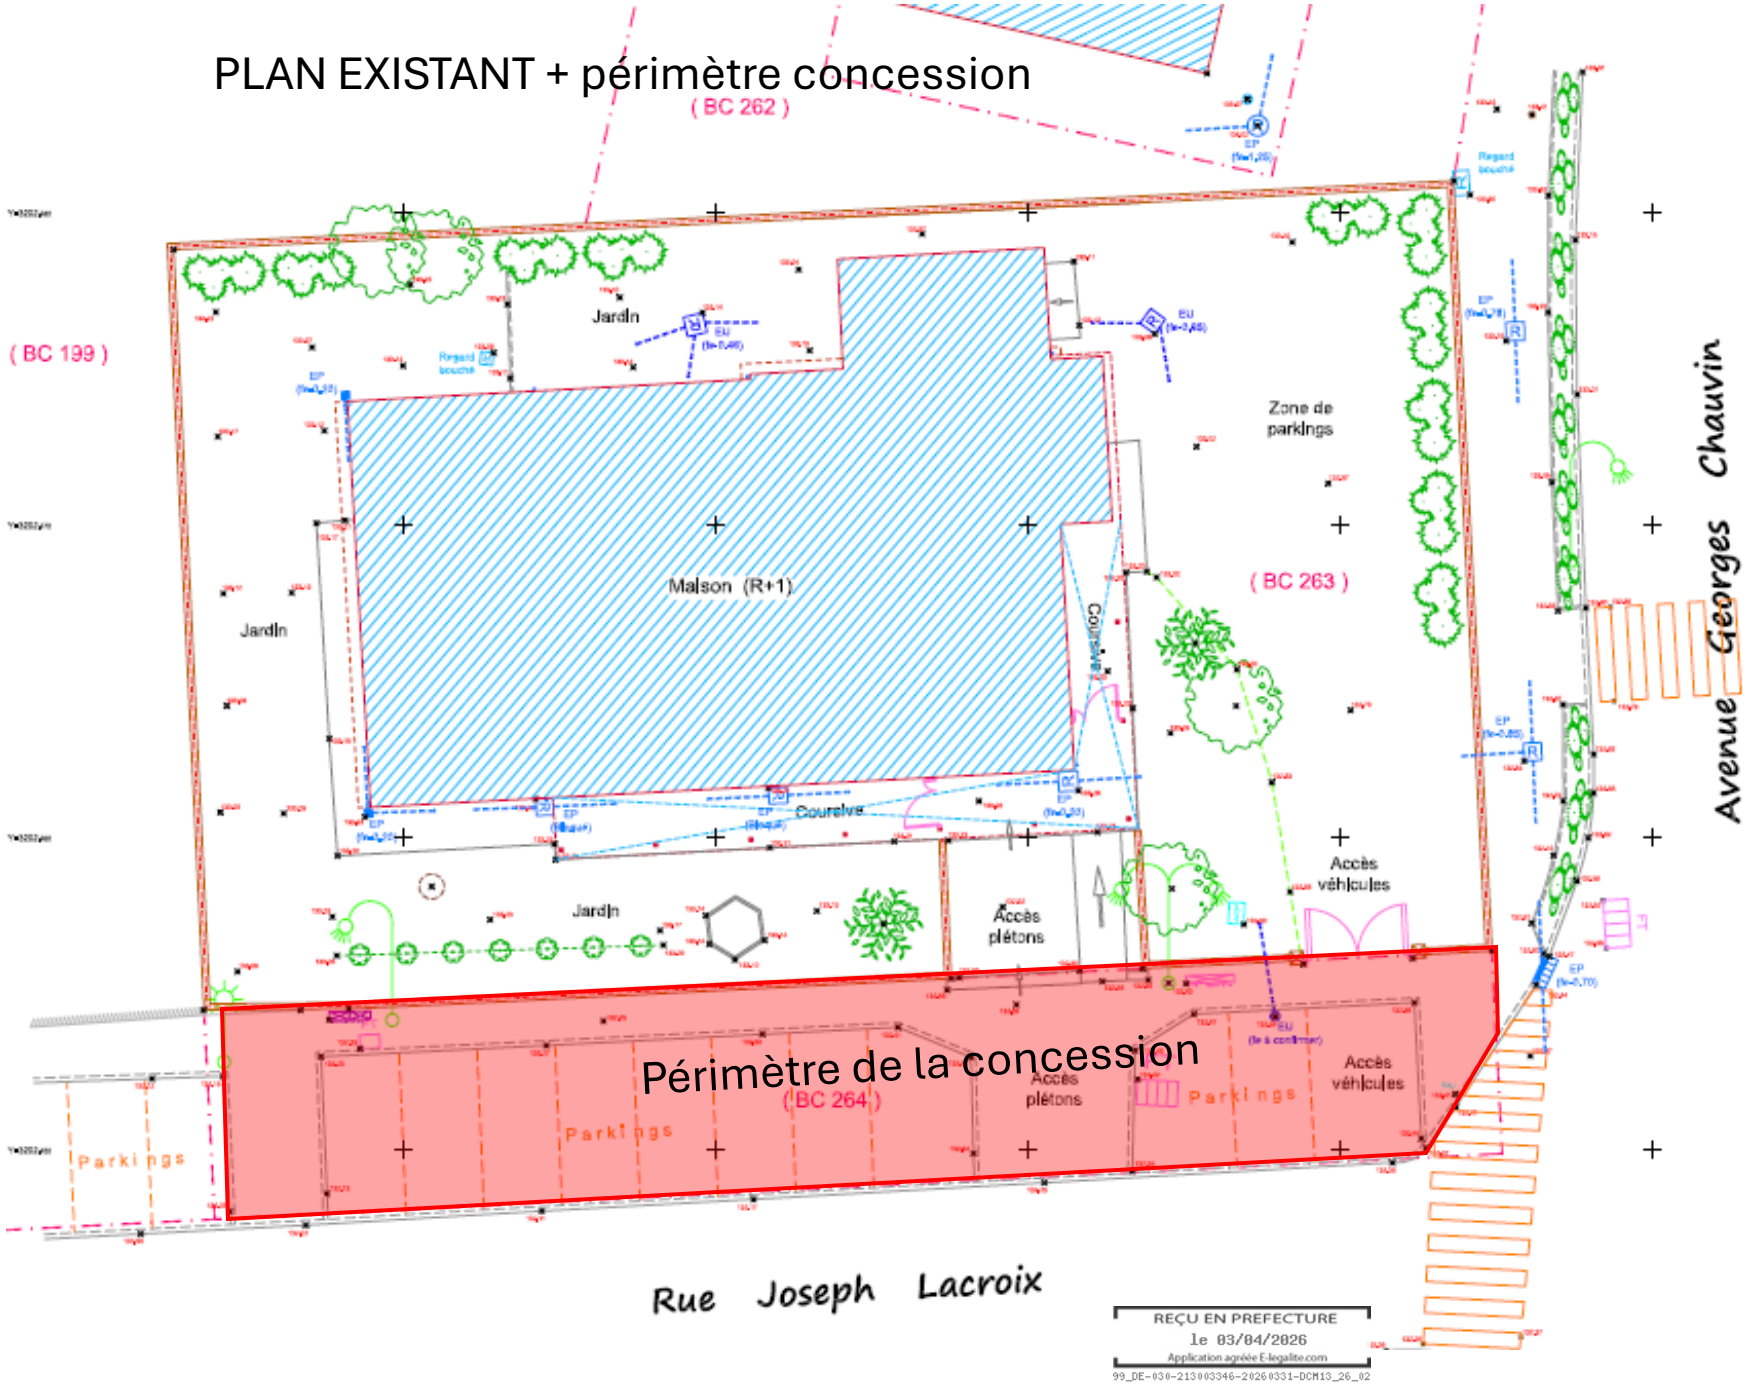

REÇU EN PREFECTURE
le 03/04/2026
Application agréée E-legalite.com
99_DE-030-213003346-20260331-DCM13_26_02

PLAN PROJET

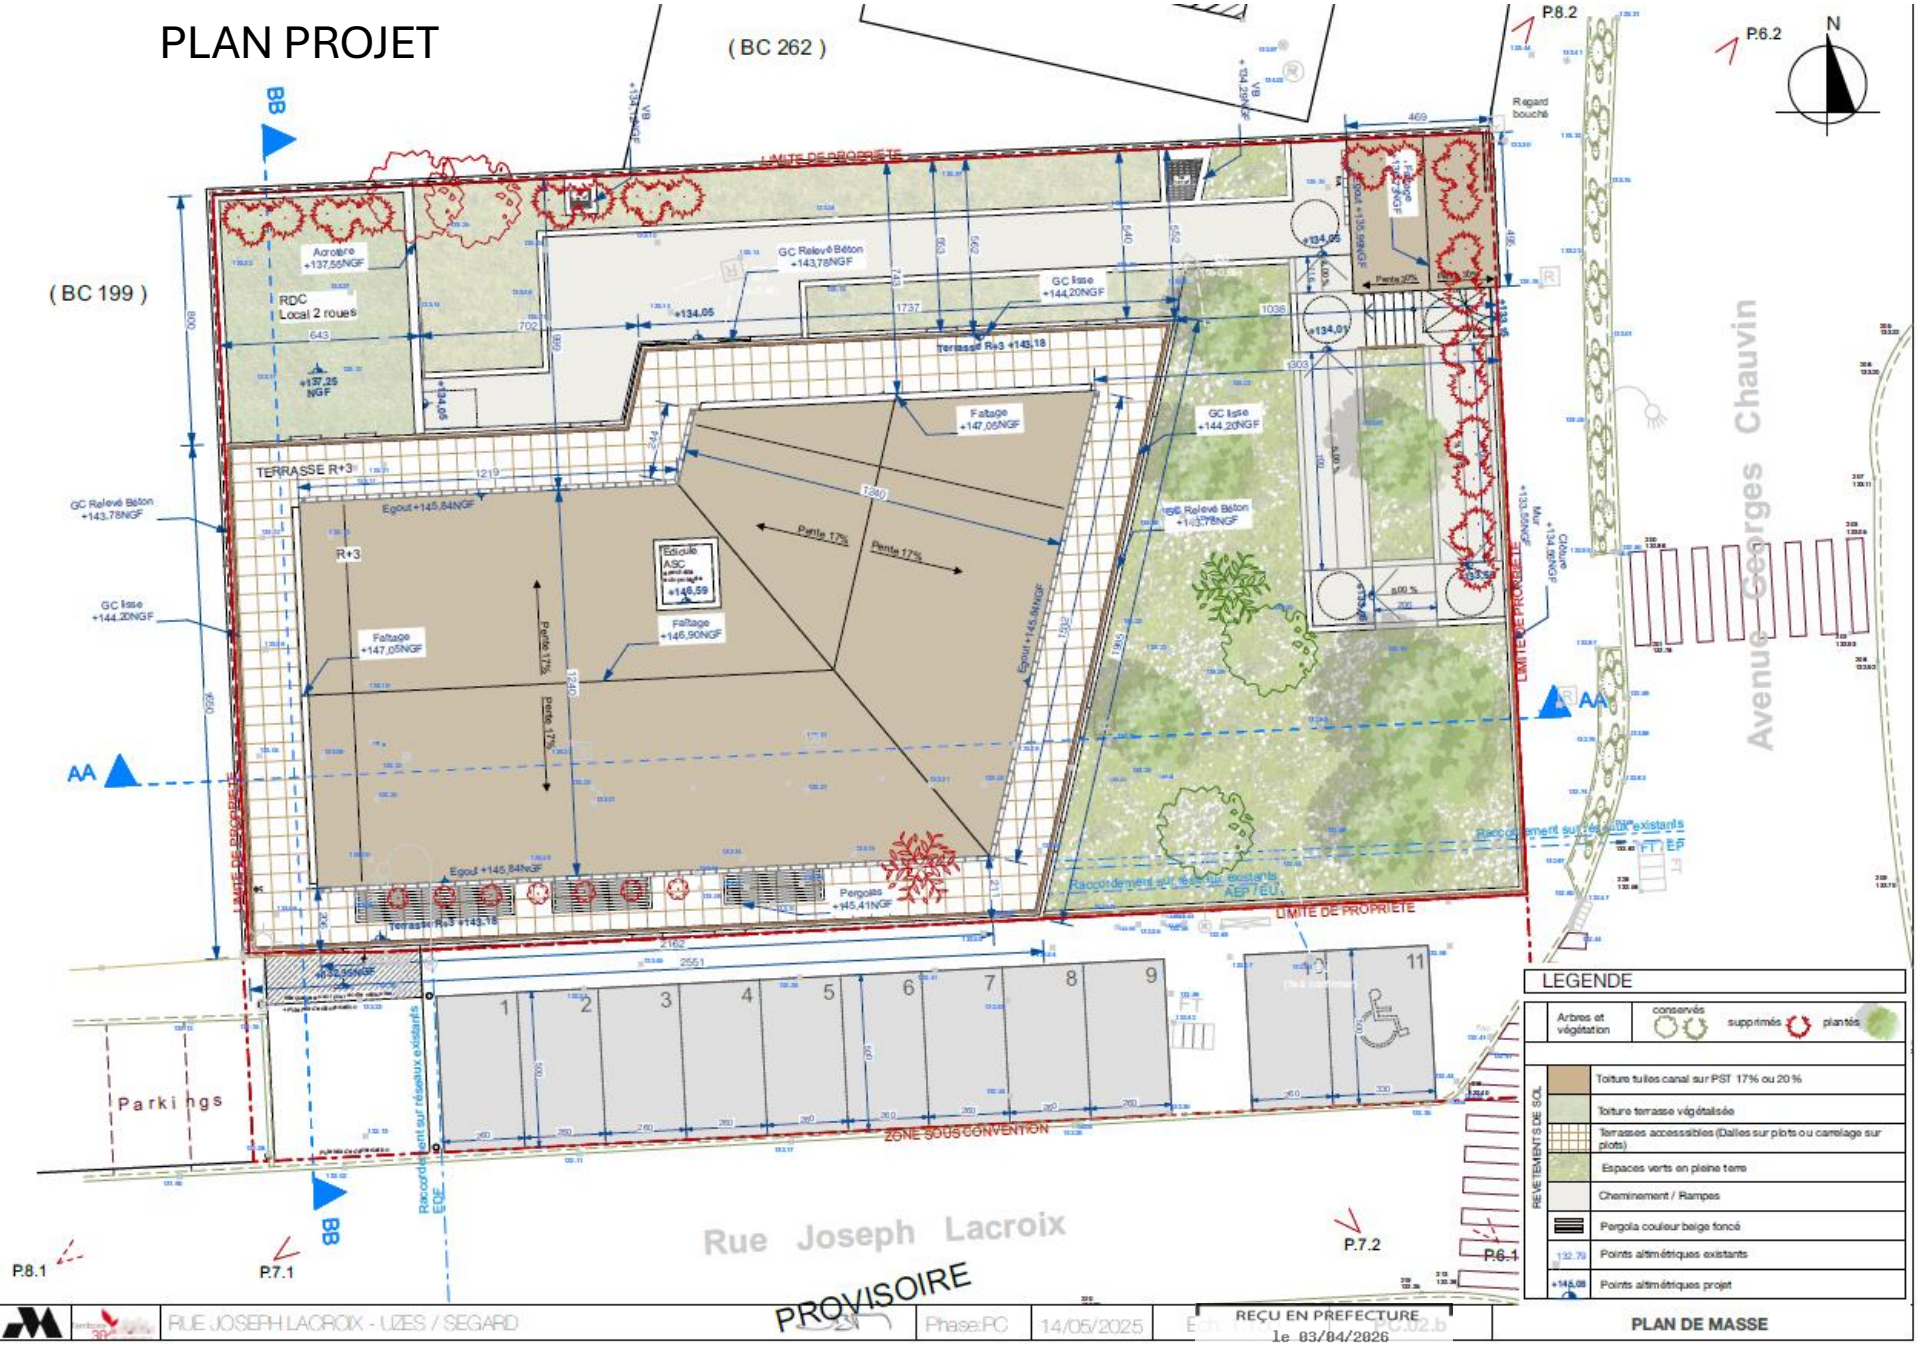


LEGENDE

Arbres et végétation	conservés / supprimés / plantés
REVETEMENTS DE SOL	Toiture tuiles canal sur PST 17% ou 20 %
	Toiture terrasse végétalisée
	Terrasses accessibles (Dalles sur plots ou carrelage sur plots)
	Espaces verts en pleine terre
	Cheminement / Rampes
	Pergola couleur beige foncé
	Points altimétriques existants
	Points altimétriques projet

RUE JOSEPH LACROIX - UZES / SEGARD | Phase:PC | 14/05/2025 | PLAN DE MASSE

REÇU EN PREFECTURE
le 03/04/2026
Application agréée E-legalite.com
99_DE-030-213003346-20260331-DCM13_26_02

PLAN PROJET + périmètre concession

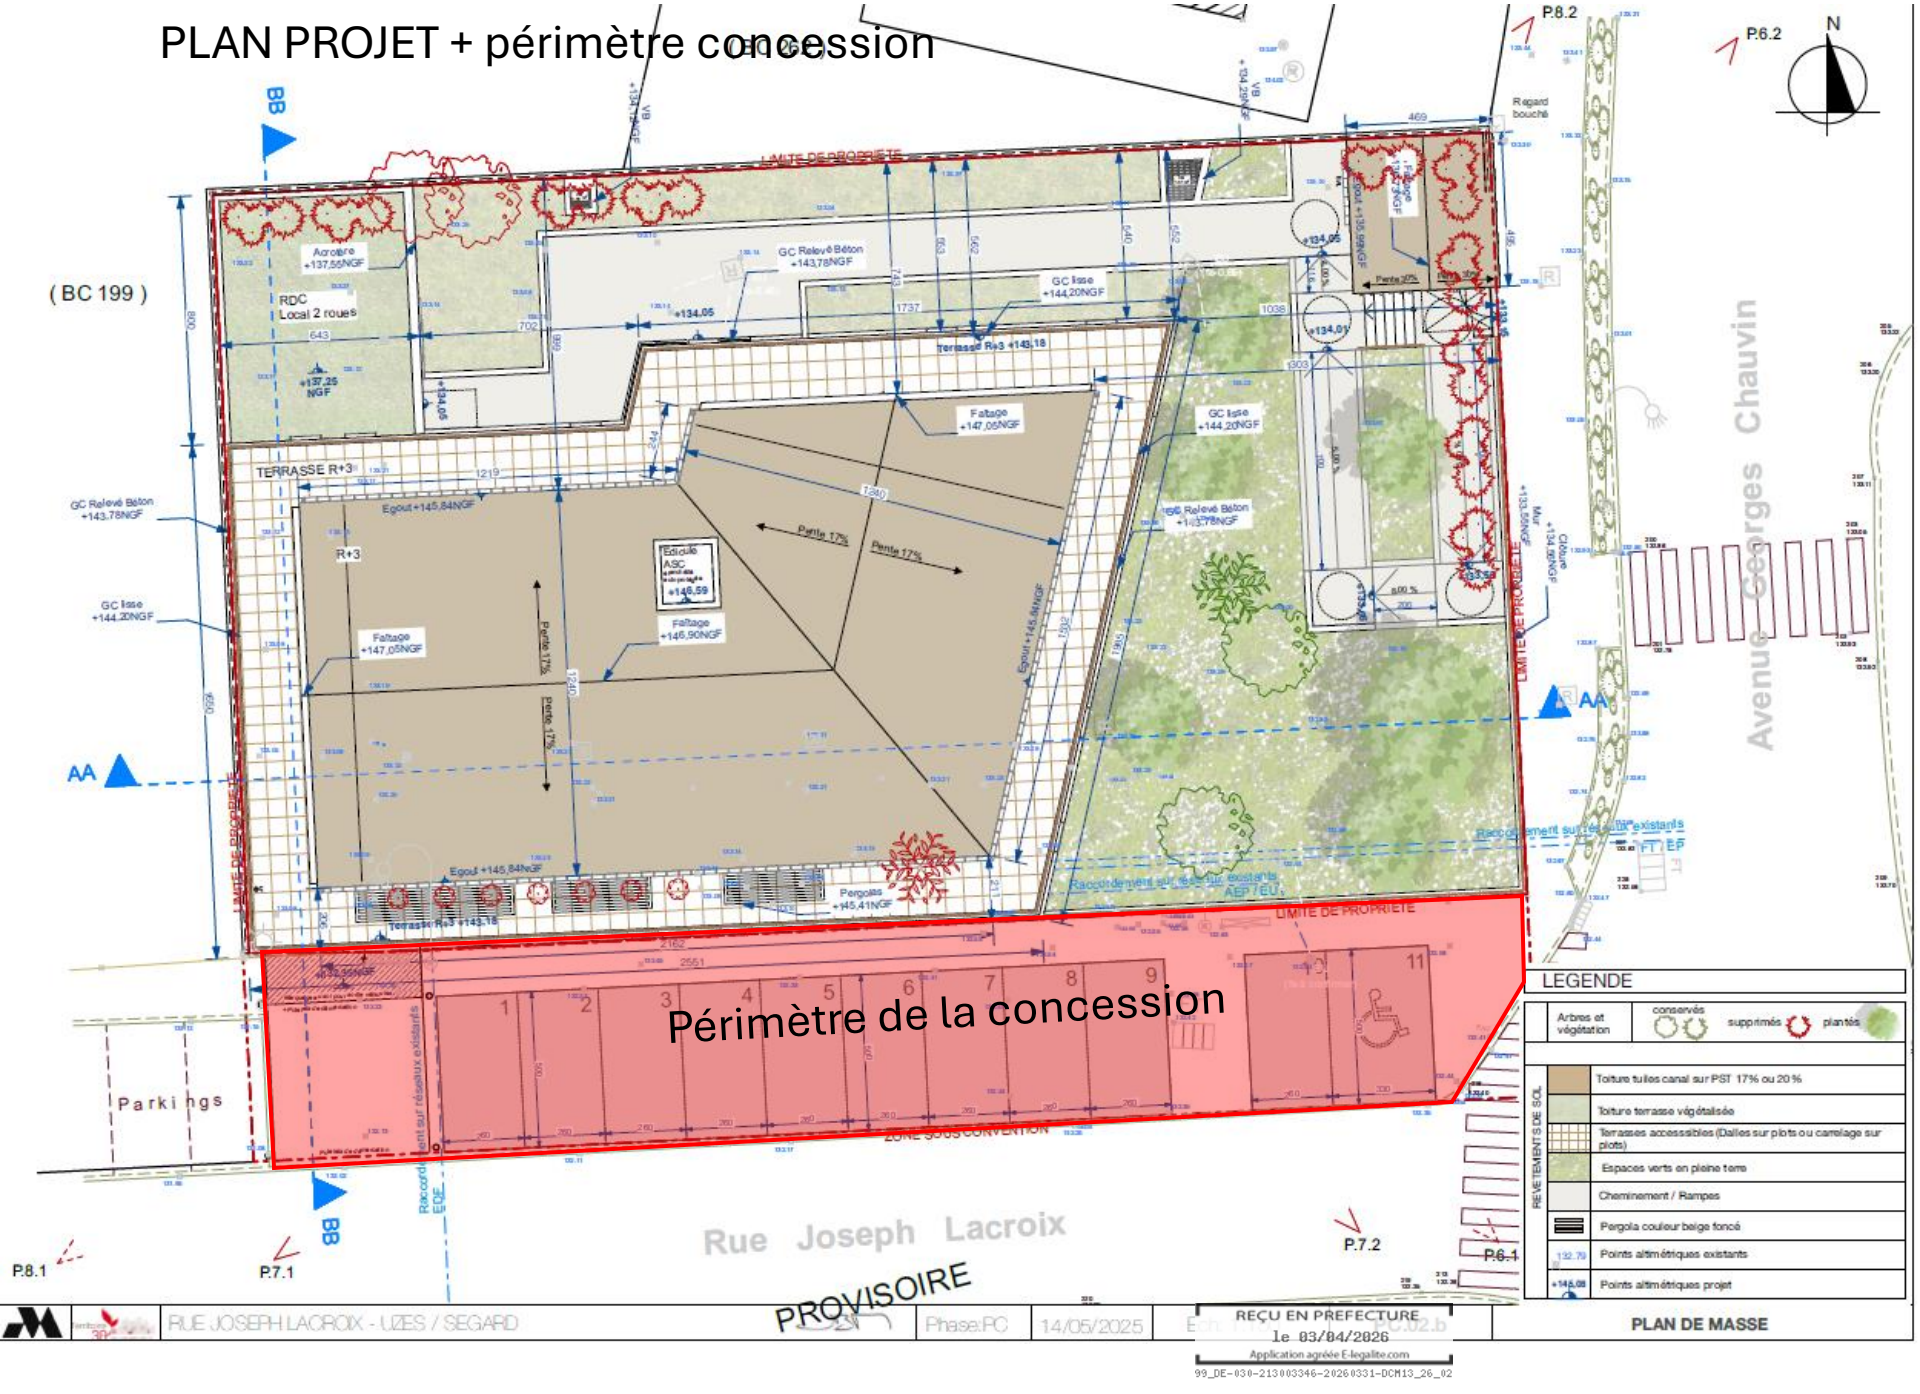

RUE JOSEPH LACROIX - UZES / SEGARD | Phase:PC | 14/05/2025 | PLAN DE MASSE

REÇU EN PREFECTURE
le 03/04/2026
Application agréée E-legalite.com
99_DE-030-213003346-20260331-DCM13_26_02